


PIANTA PALCOSCENICO

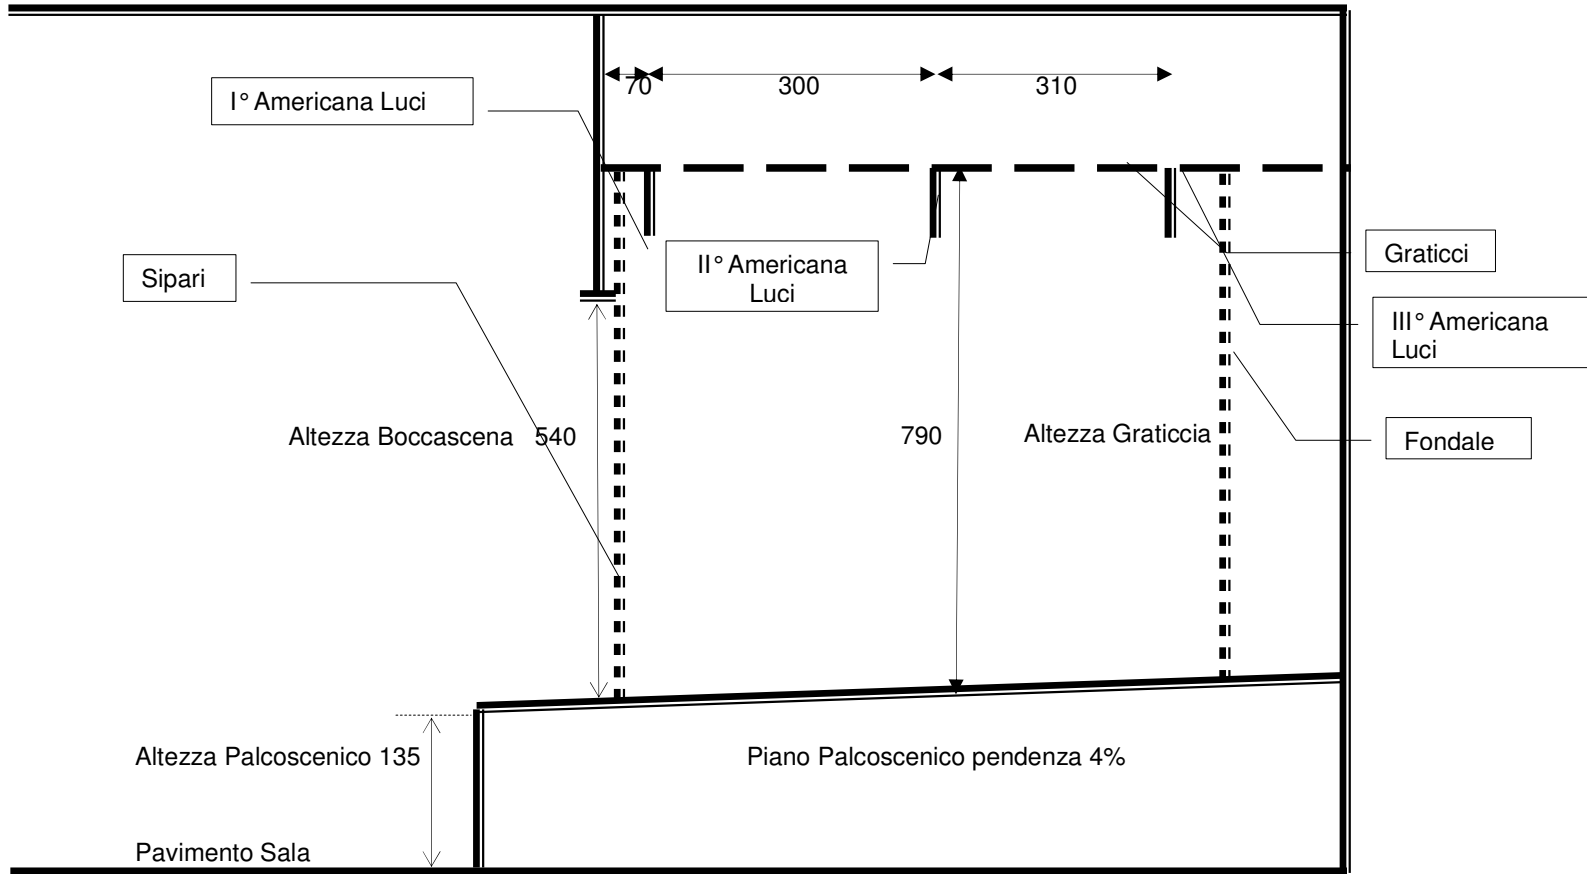

SEZIONE PALCOSCENICO